



NOTA:


- Nel presente progetto non è prevista la fornitura del palo, del pannello solare e dell'antenna

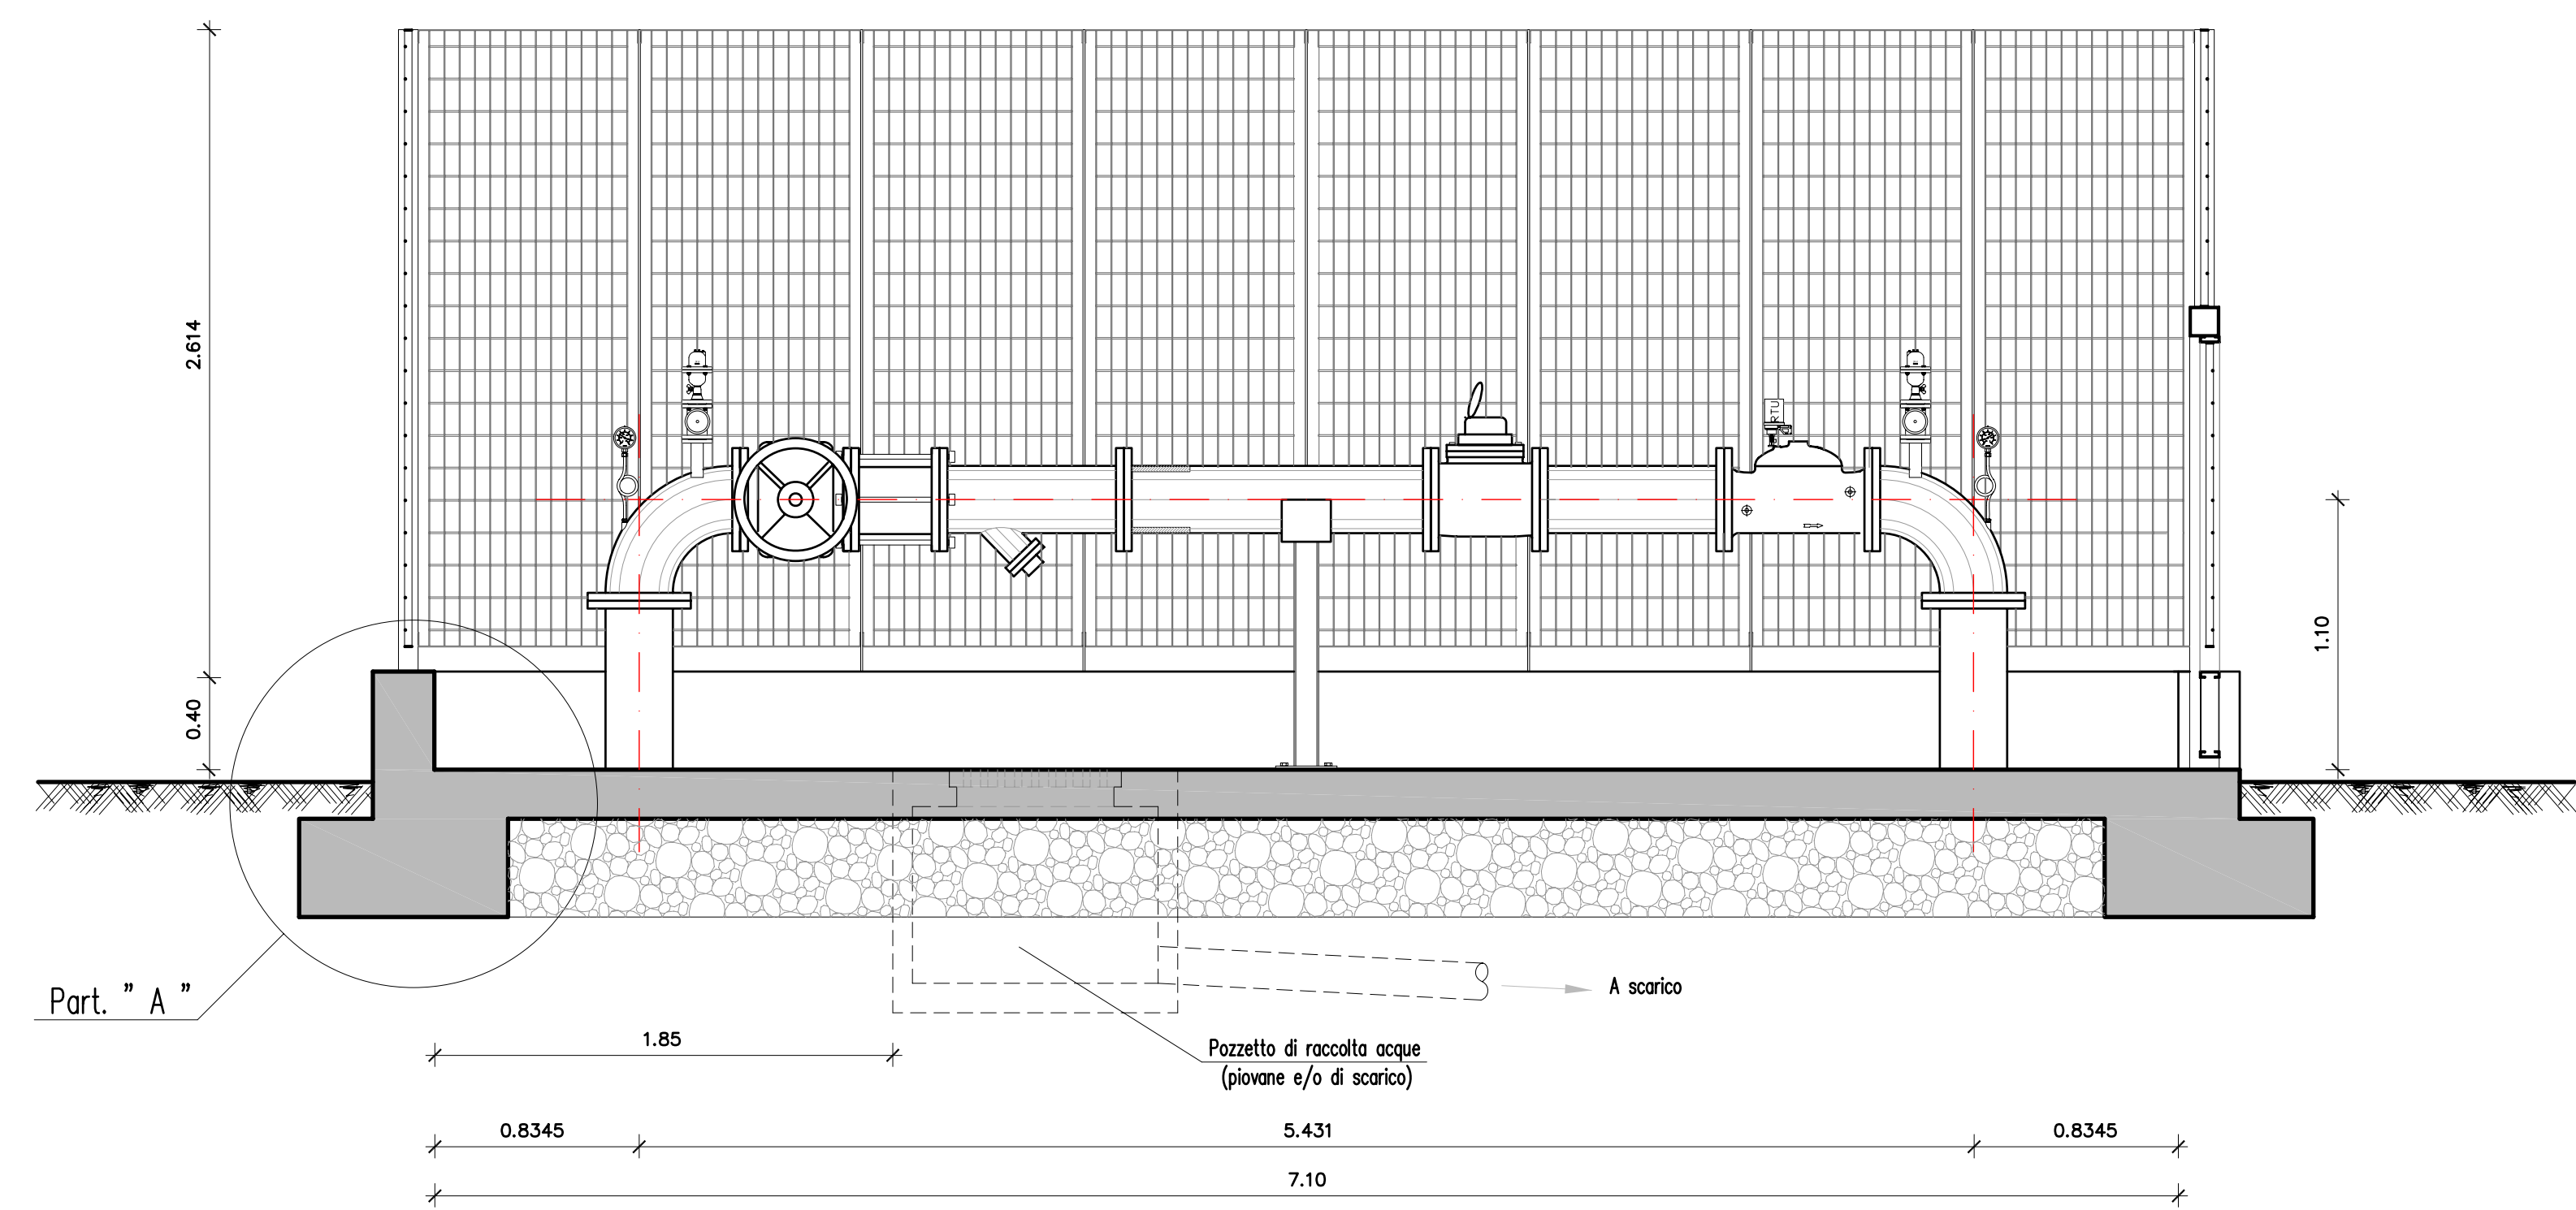

SEZIONE X-X

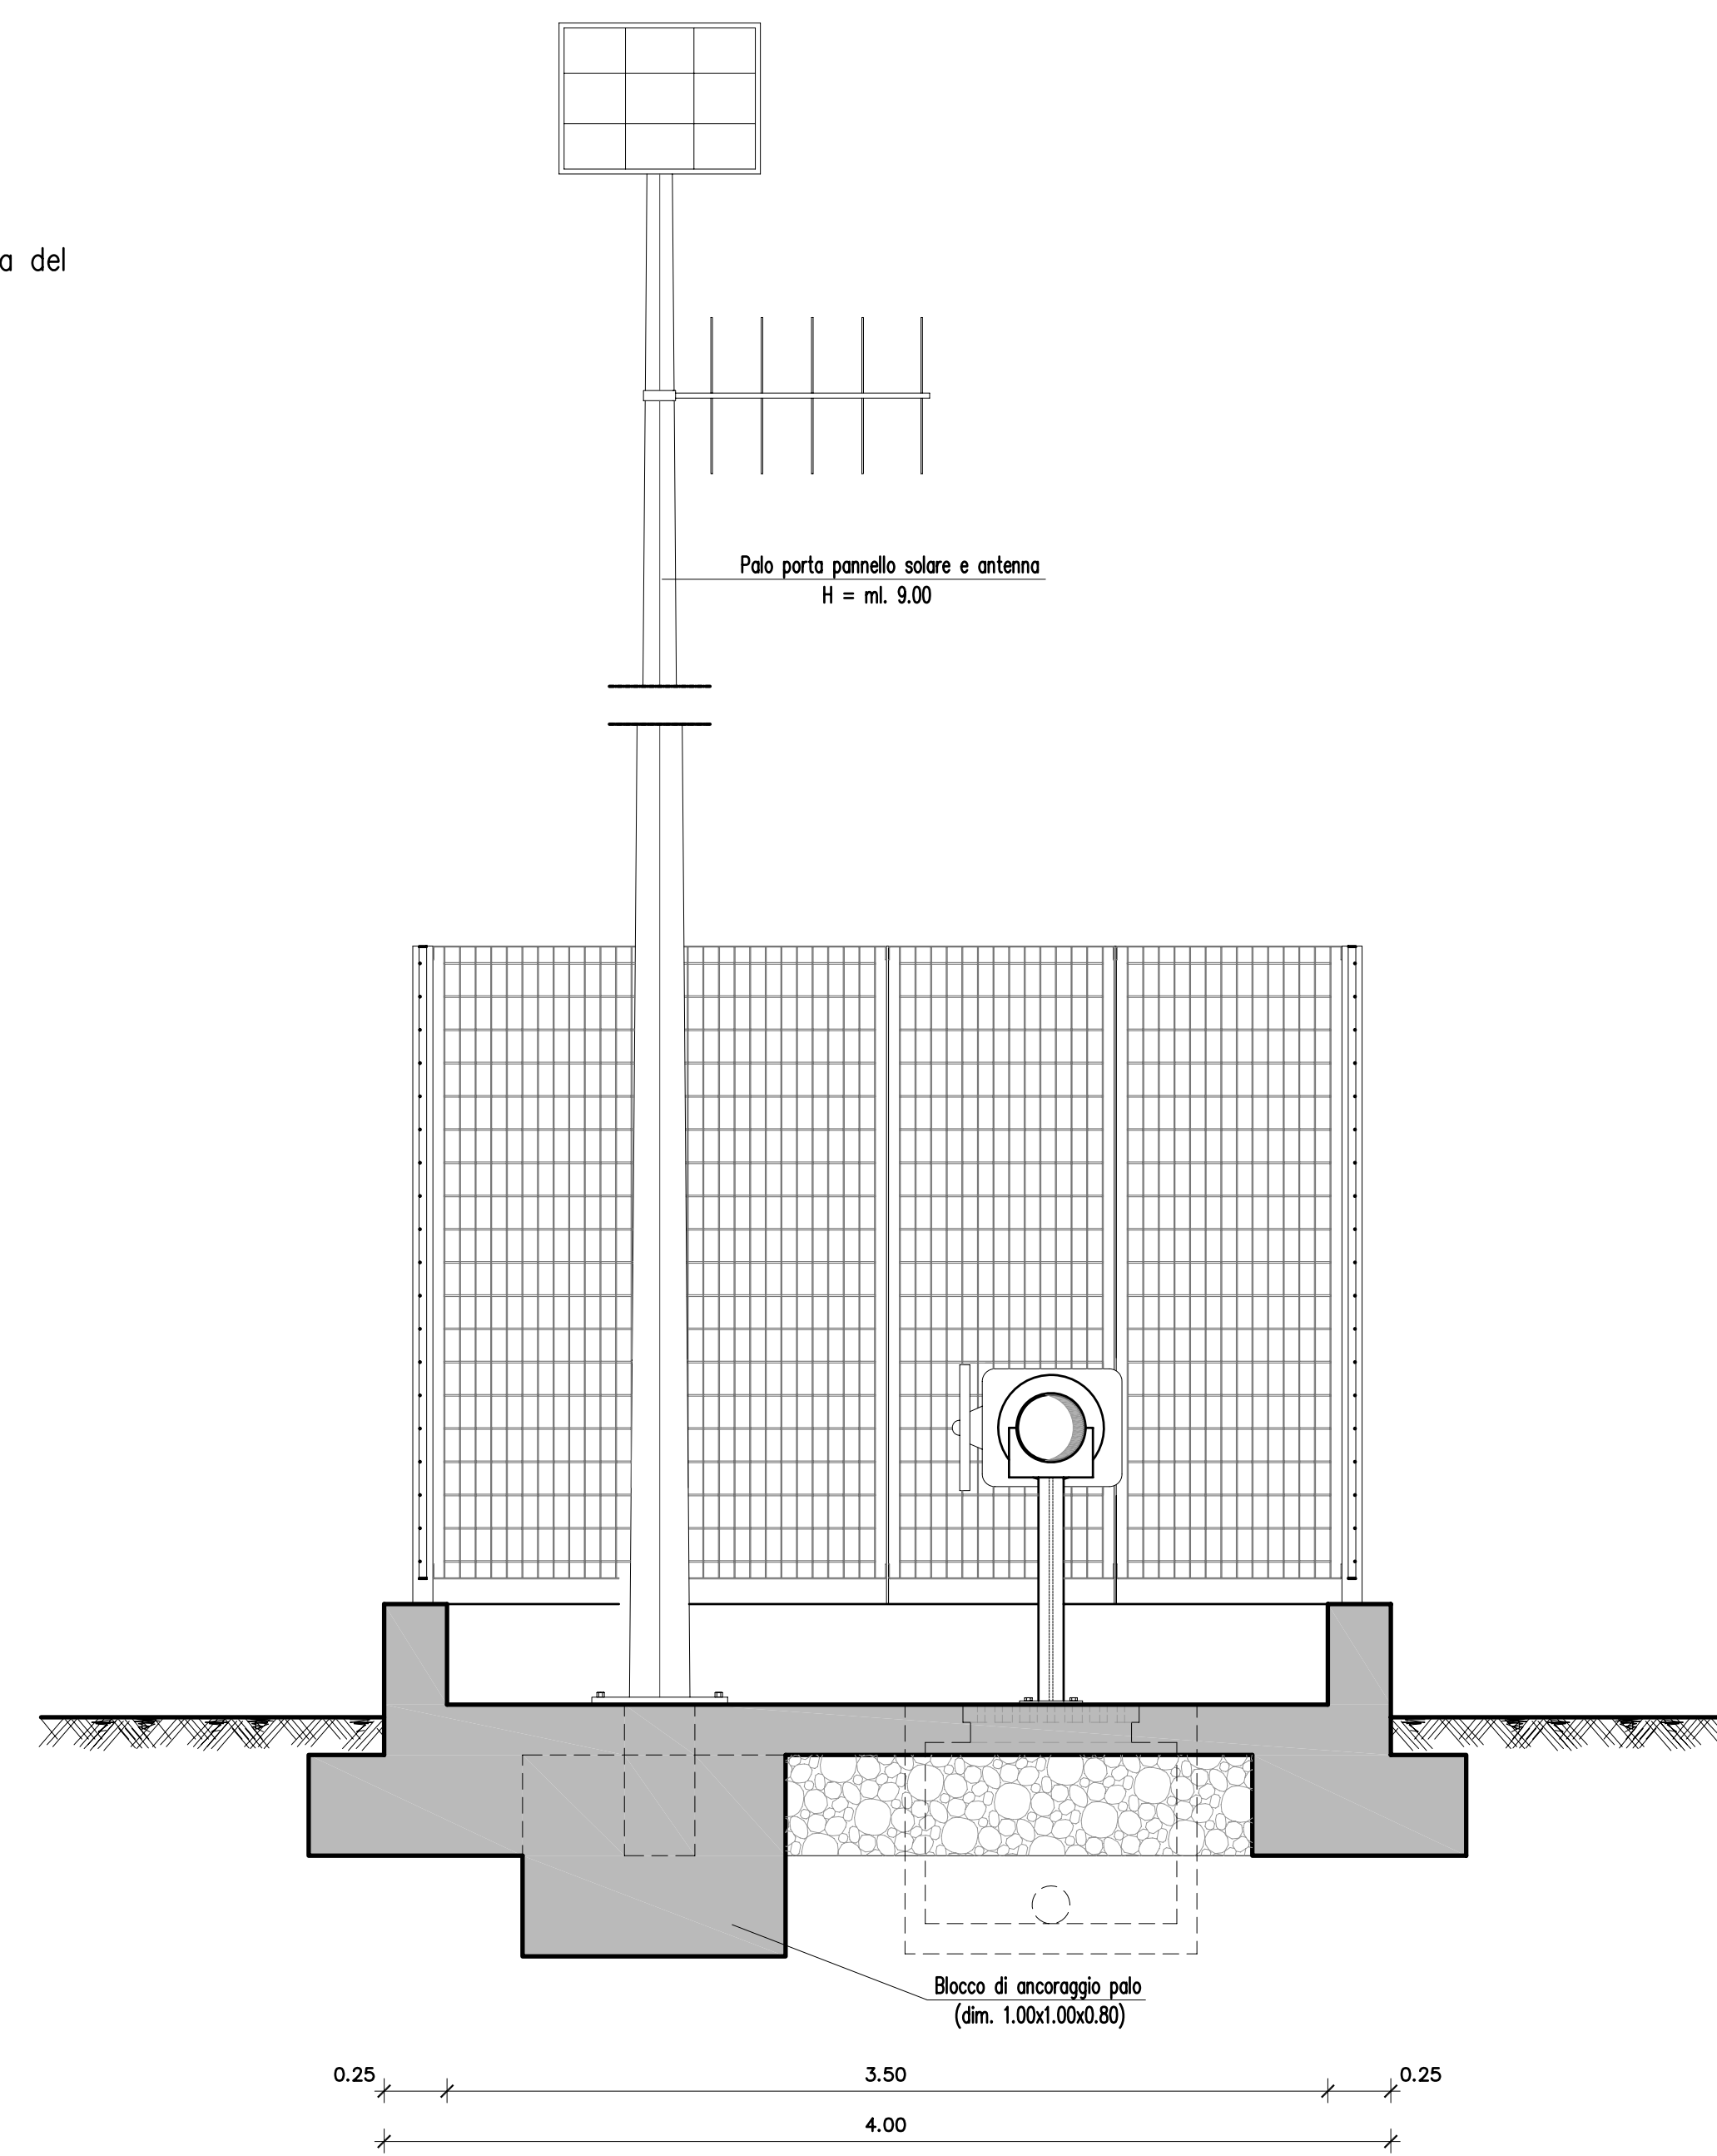

SEZIONE Y-Y

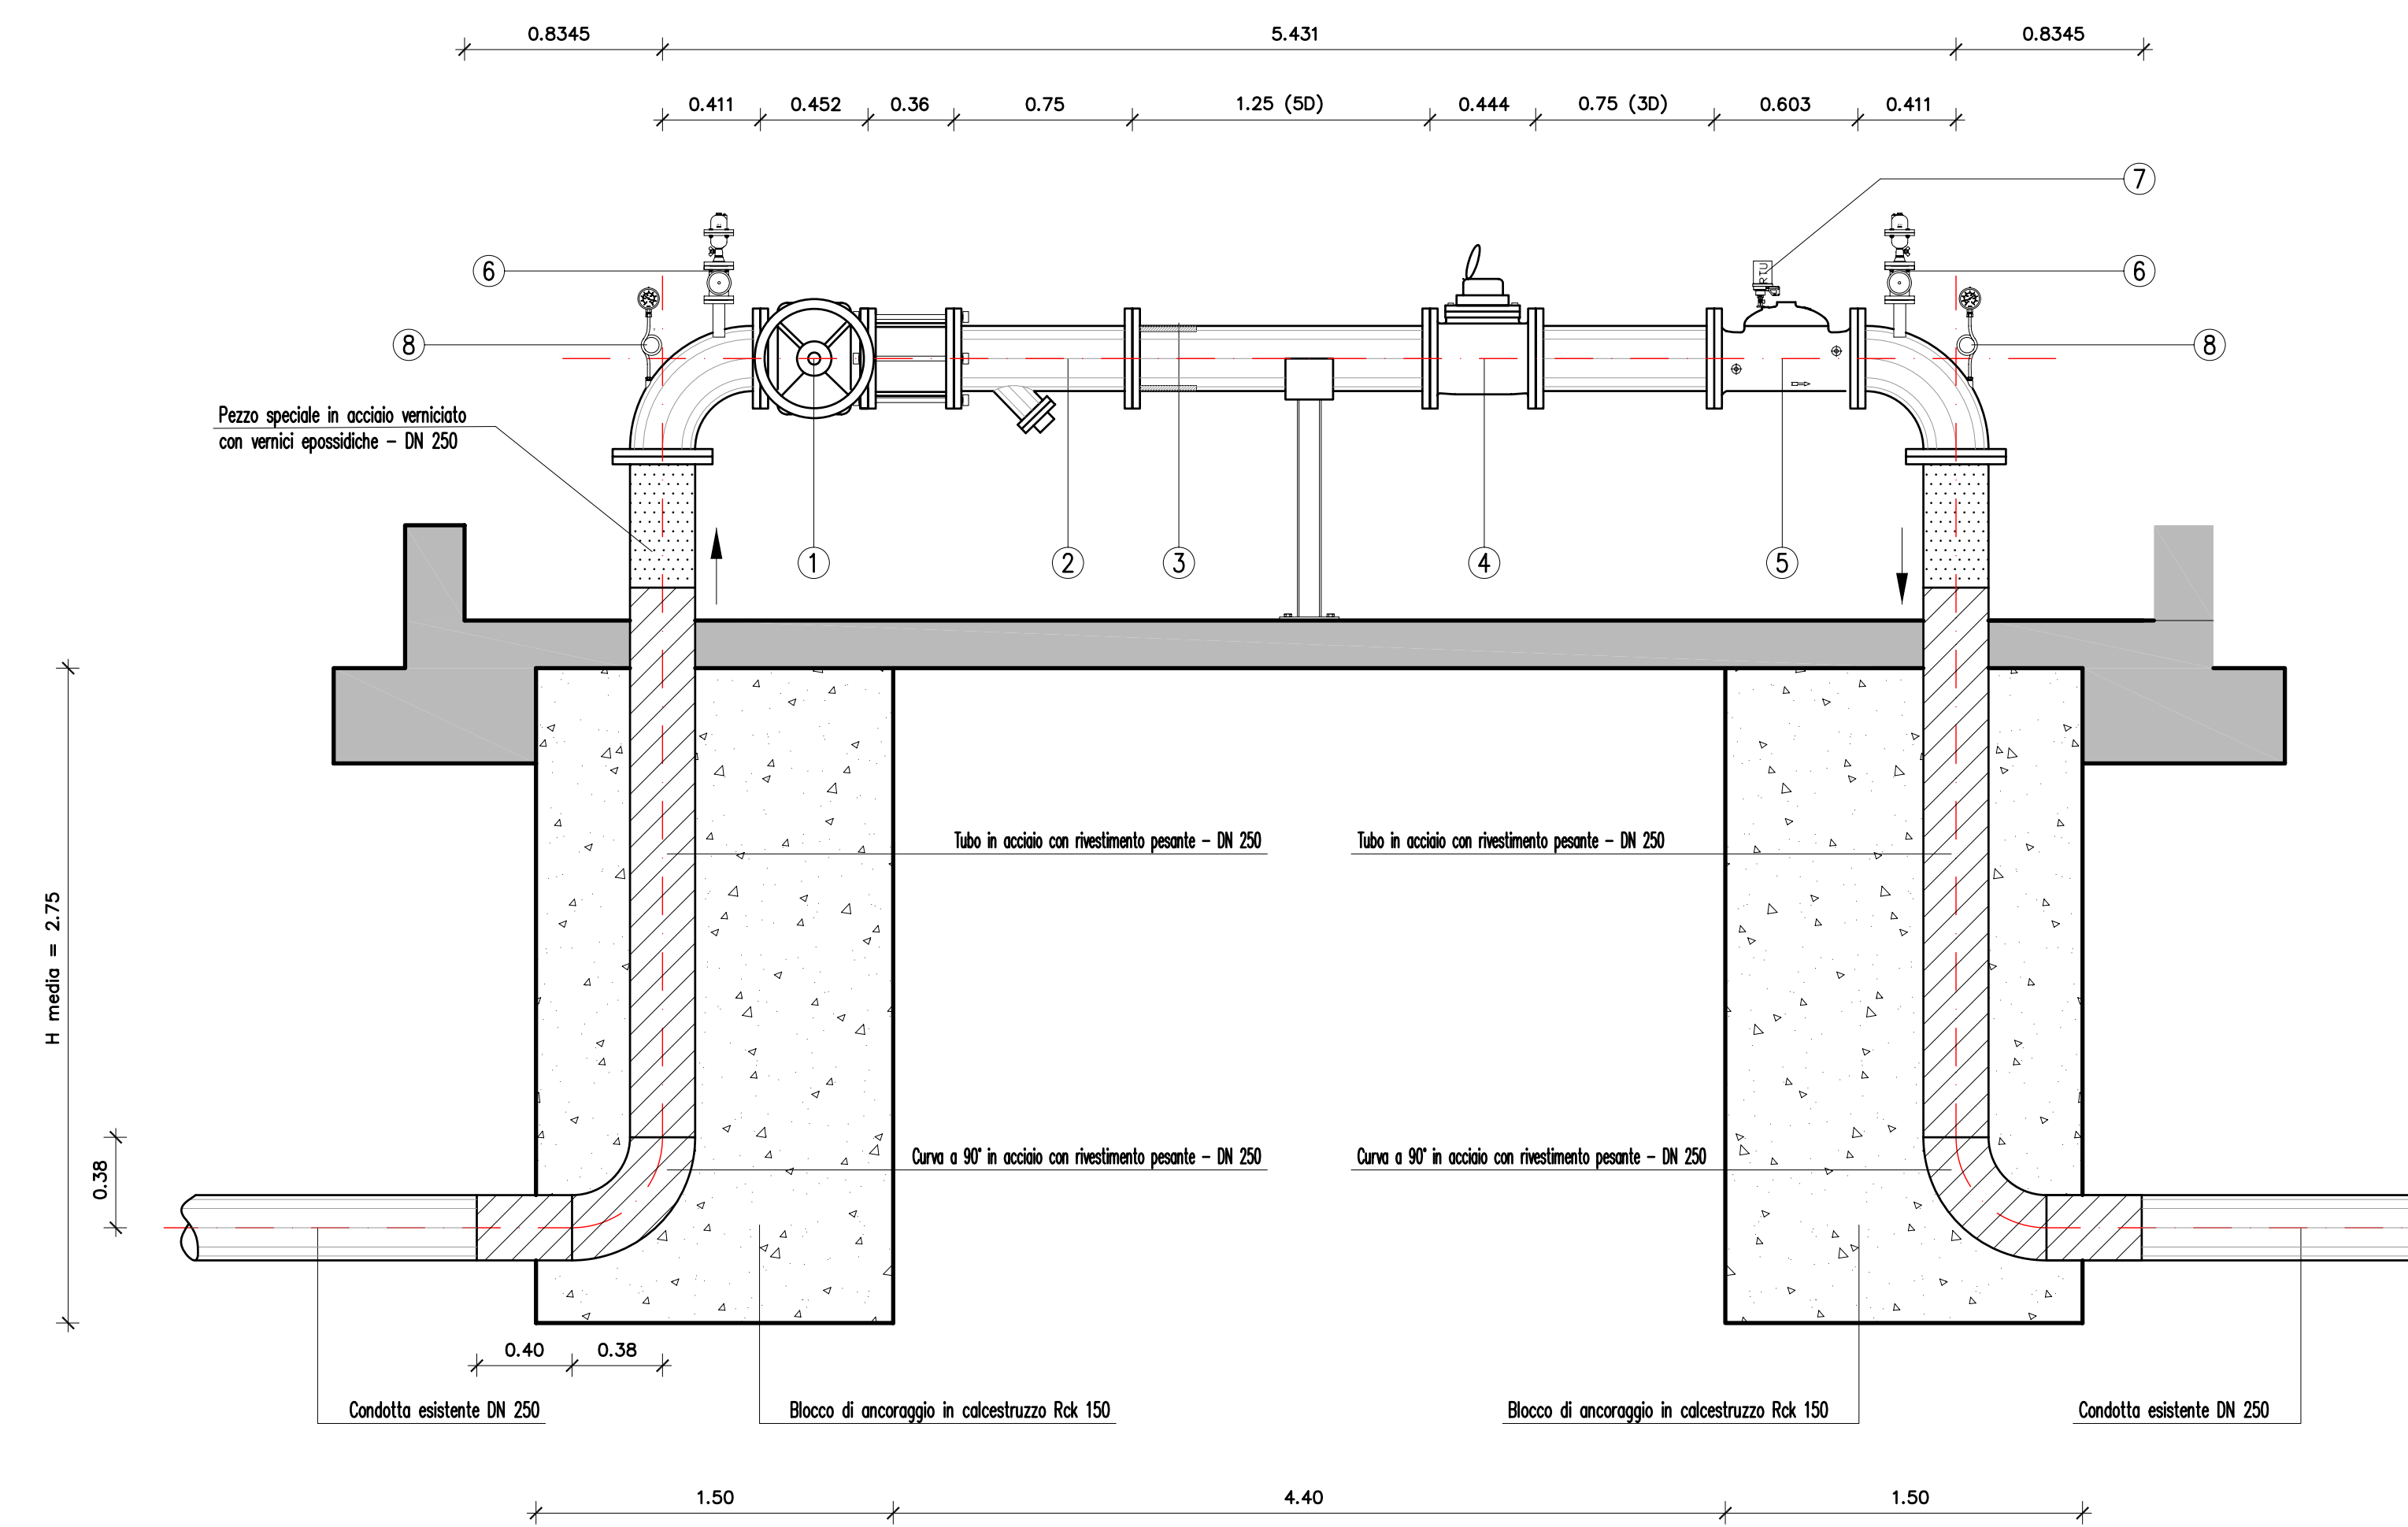

PRESA COMIZIALE DN 250

LEGENDA

- ① - Saracinesca DN 250 - PN 16
- ② - Filtro ad Y con valvola DN 250
- ③ - Raddrizzatore di filletti DN 250
- ④ - Contatore Woltmann DN 250 - PN 16
- ⑤ - Valvola regolatrice della portata DN 250 - PN 16
- ⑥ - Sfiato automatico a tripla funzione, con saracinesca DN 80 - PN 16
- ⑦ - RTU
- ⑧ - Manometro

COMIZI 5/A - 6 - 7 - 8 - 9 - 10

REGIONE BASILICATA



CONSORZIO DI BONIFICA DI BRADANO E METAPONTO
SERVIZIO GESTIONE ED ASSETTO DEL TERRITORIO
MATERA

OPERAZIONE COFINANZIATA DAL PROGRAMMA DI SVILUPPO RURALE (PSR)
REGIONE BASILICATA PER IL PERIODO 2007-2013. BANDO DI MISURA 125
AZIONE 1A (CONSORZI DI BONIFICA), INFRASTRUTTURE CONNESSE ALLO
SVILUPPO ED ALL'ADEGUAMENTO DELL'AGRICOLTURA E DELLA SILVICOLTURA

LAVORO 1649

LAVORI DI RISTRUTTURAZIONE FUNZIONALE DELLA RETE IRRIGUA
COMIZIALE SERVITA A GRAVITA' DEL SETTORE 8 IN AGRO DI
MATERA, MONTESCAGLIOSO, MIGLIONICO E POMARICO
PROGETTO ESECUTIVO

Elaborato
N.15 OPERA DI PRESA COMIZIALE DN 250
- PIANTE E PARTICOLARI COSTRUTTIVI

Scala 1:25

Data: Dicembre 2012

REDATTO DA:

Dott. Francesco SCARANO


CON LA COLLABORAZIONE DI:

Arch. Gaspare BUONSANTI


Geom. Antonio MEZZAPESA

IL RESPONSABILE DEL PROCEDIMENTO


Dott. Ing. Giorgio A. GANDI

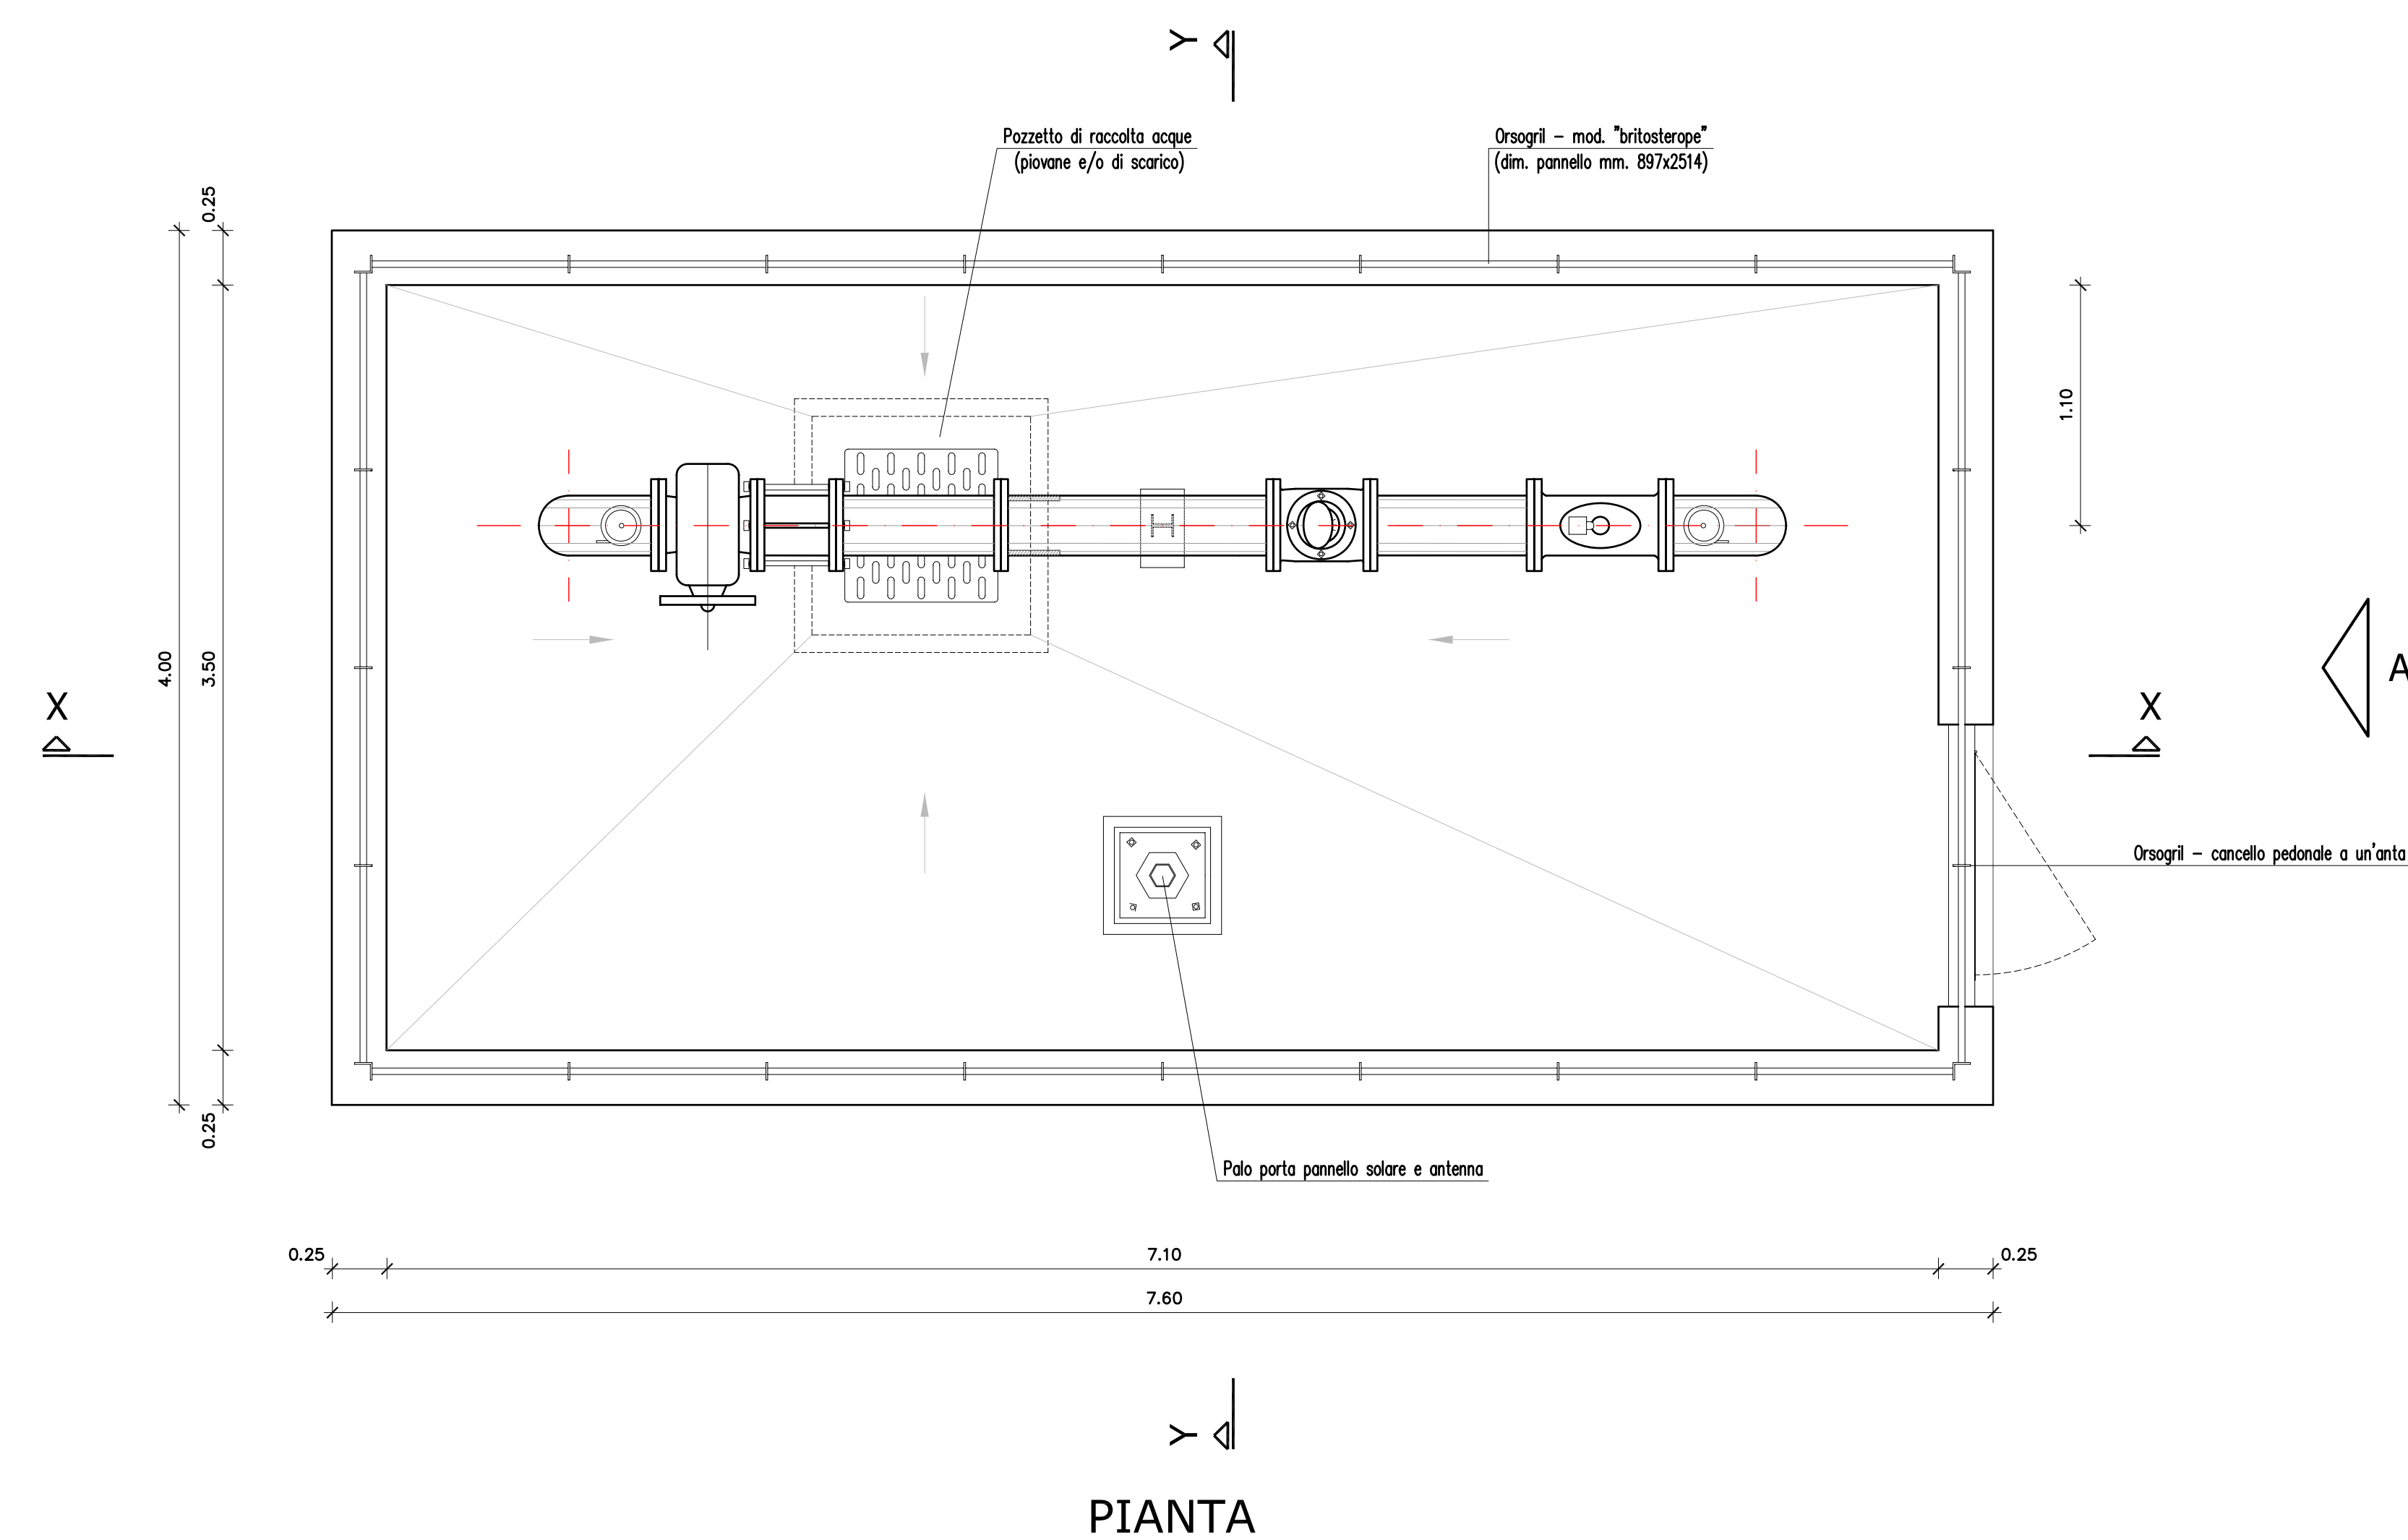


PIANTA

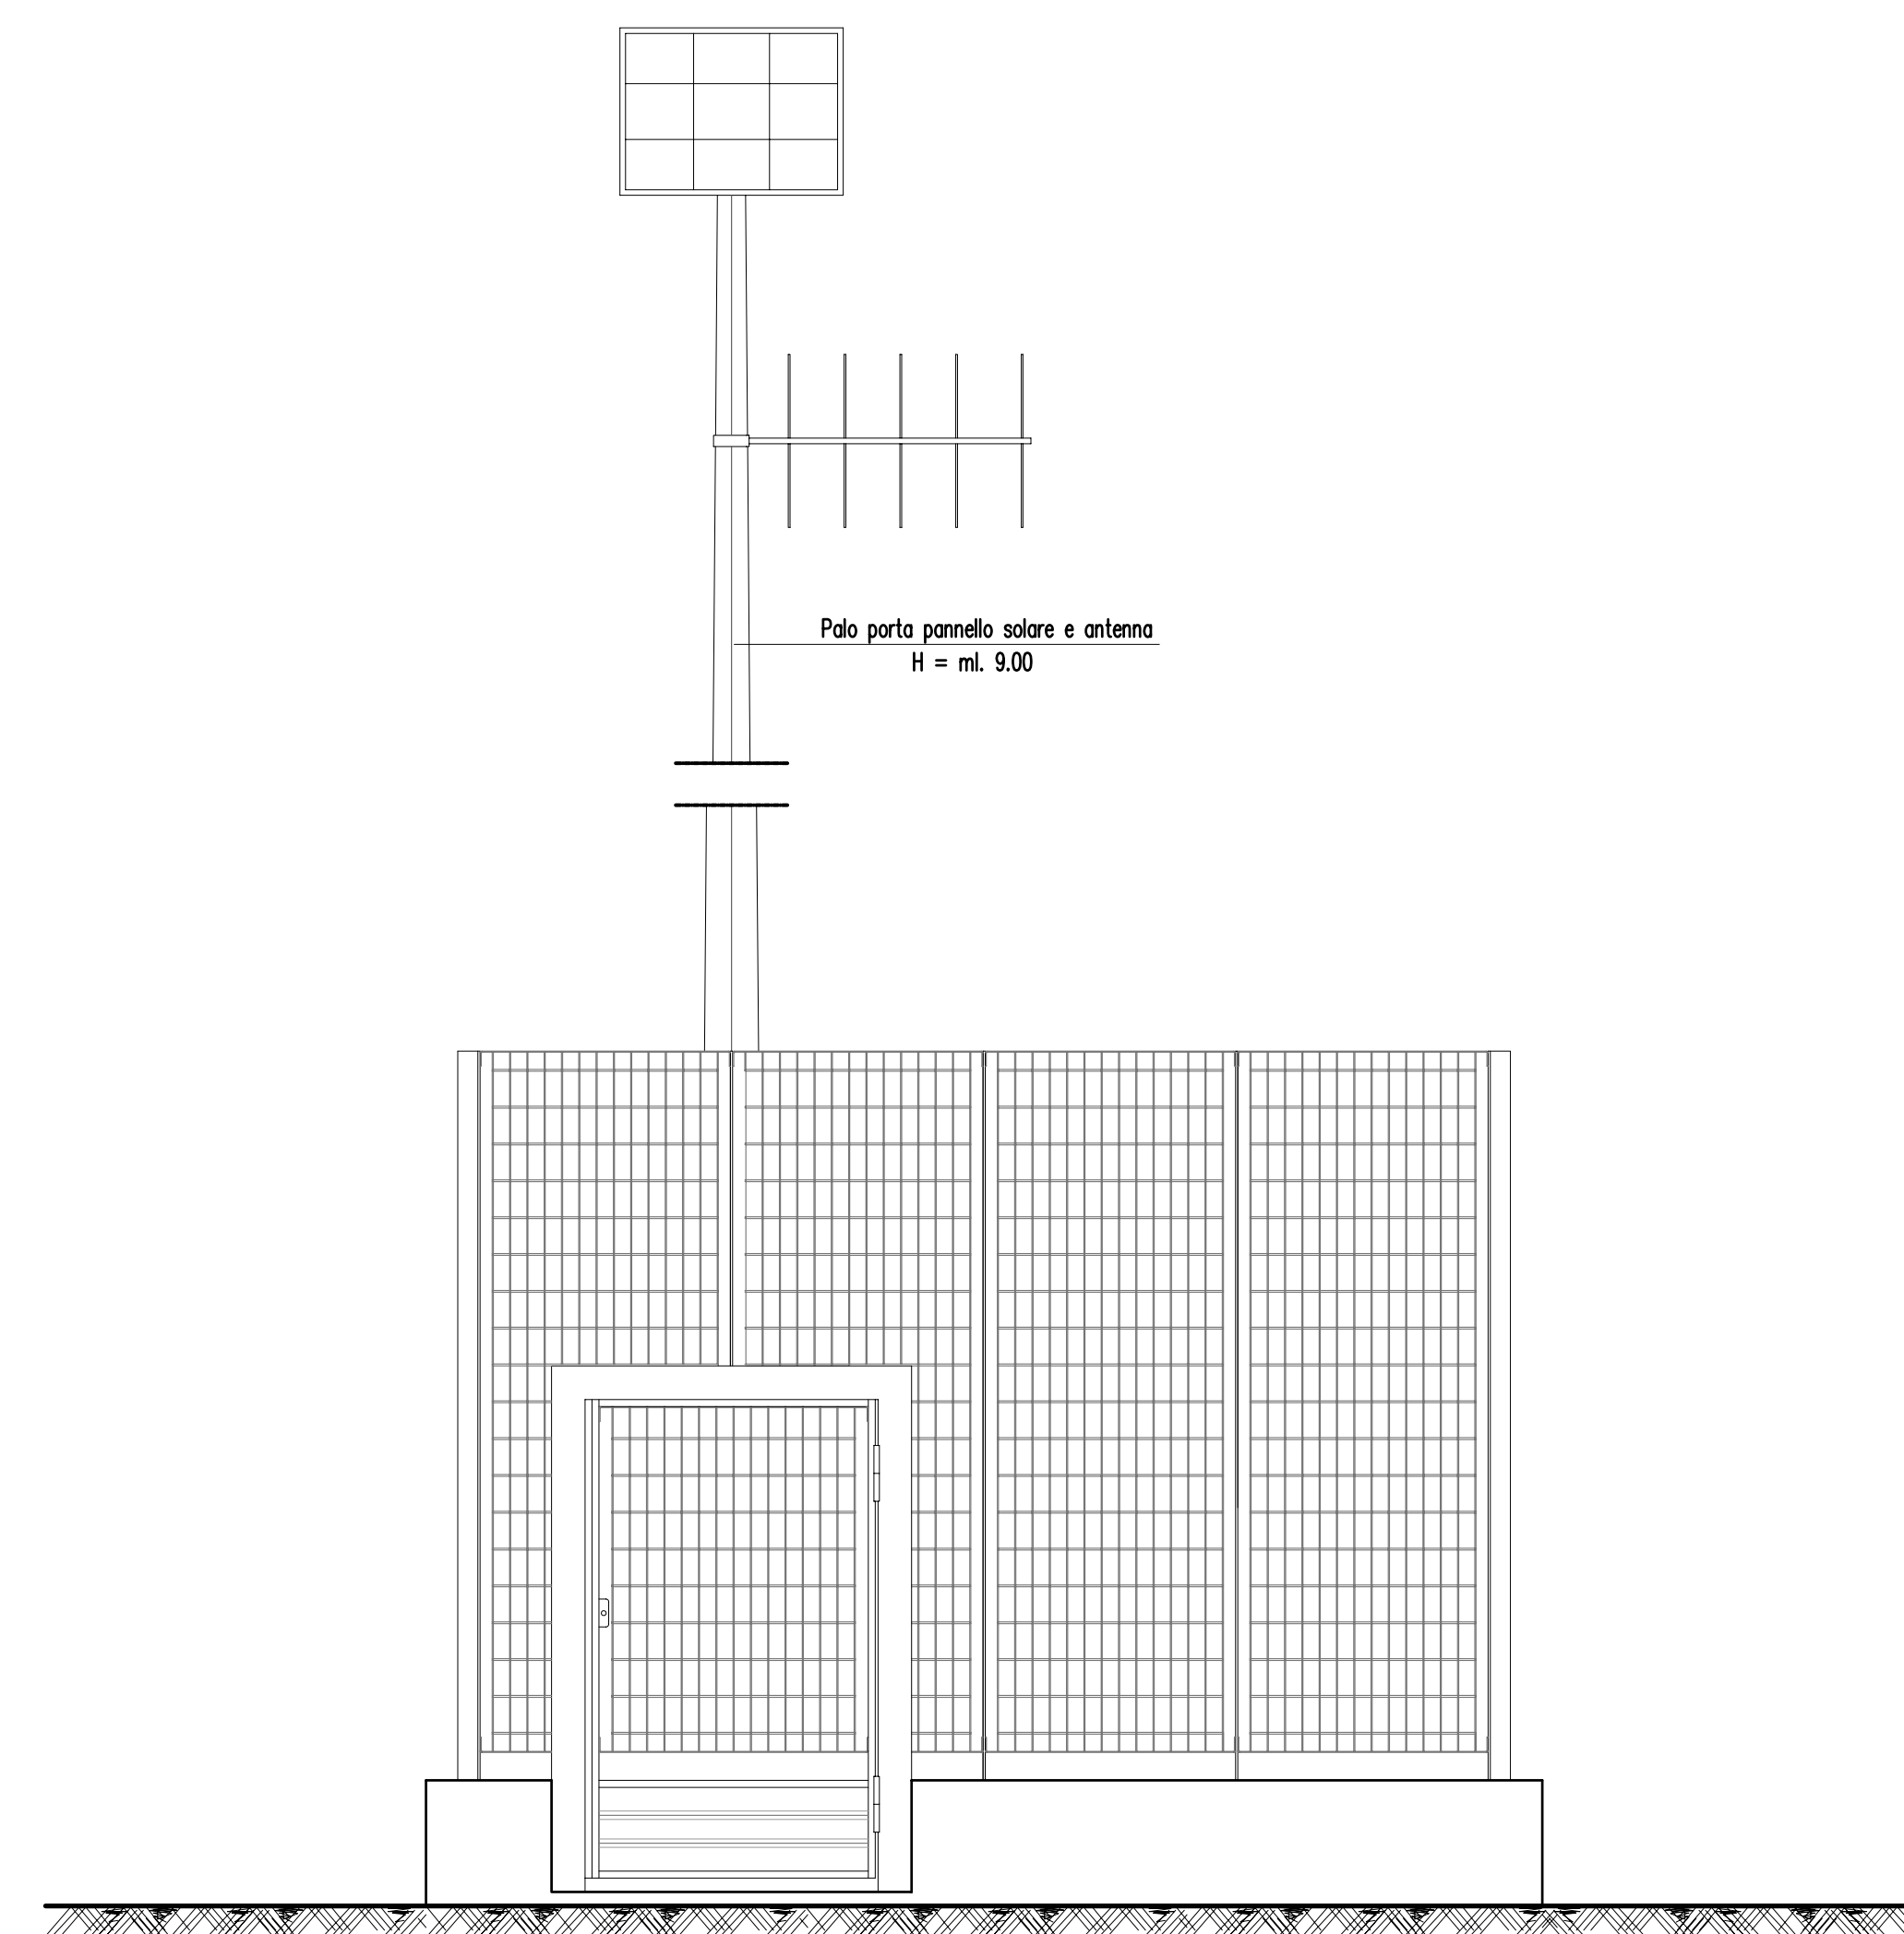

VISTA "A"

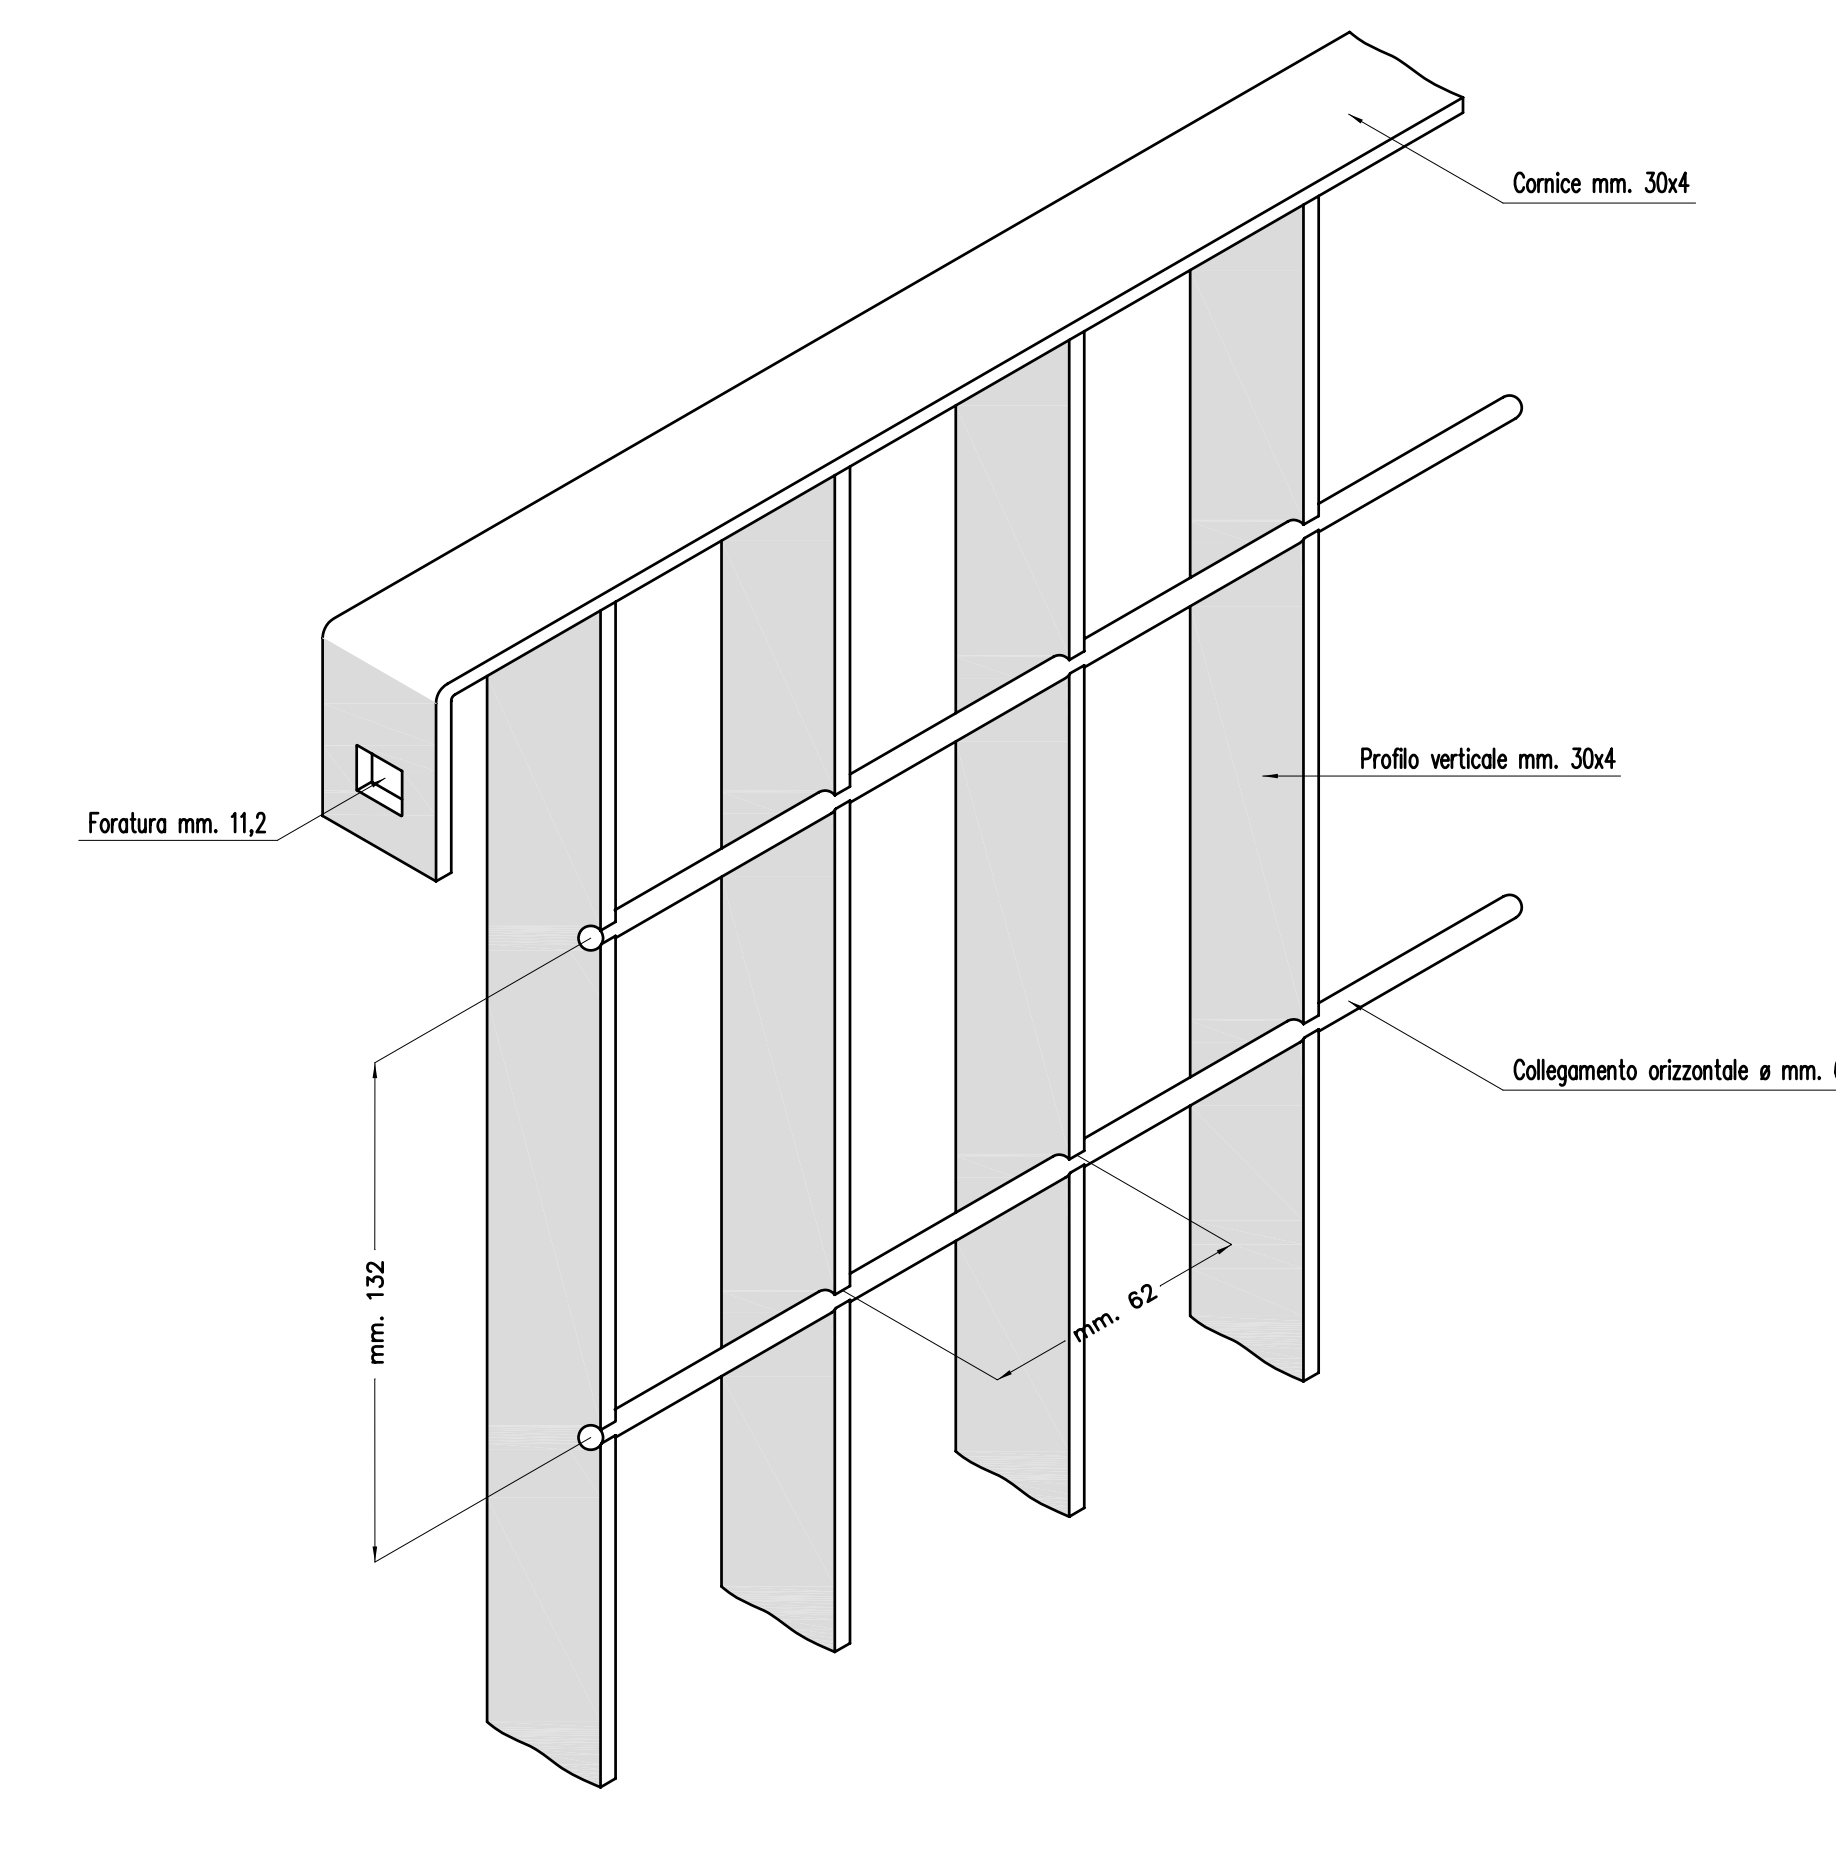

PARTICOLARE PANNELLO "ORSOGRIL"
Scala 1:5

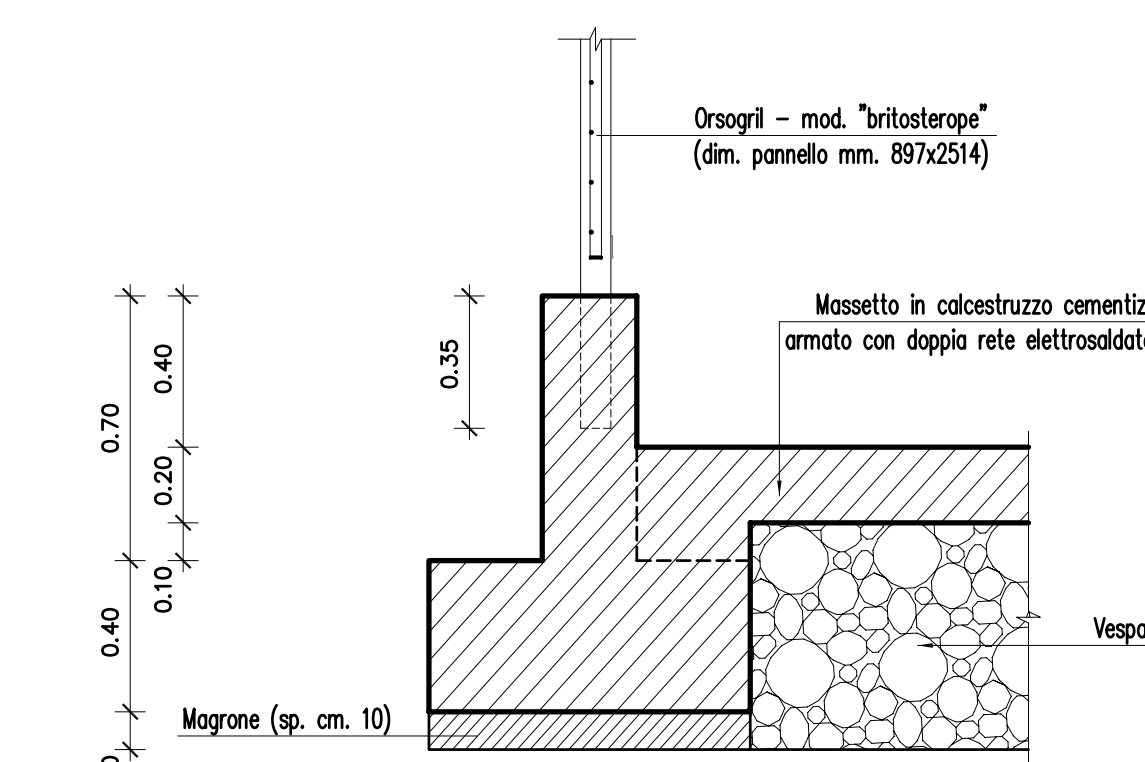

PART. "A"
Scala 1:20